


コミュニティホール

No	名称
1	三ツ折緞帳 使用不可
2	一文字幕(1)
3	袖幕(1)
4	ボーダーライト
5	第1天井反射板(後吊)
6	袖幕(2)
7	サスペンションライト
8	第1天井反射板(後吊)
9	一文字幕(3)
10	引割幕
11	パイプ式引張スクリーン

No	名称
12	第2天井反射板(前吊)
13	一文字幕(4)
14	袖幕(3)
15	アッパー水平ライト
16	第2天井反射板(後吊)
17	バック幕
18	ビデオスクリーン
19	固定式反兼水平
20	側面反射板(上手)
21	側面反射板(下手)
22	シーリングライト

記号	名称
■	フロアコンセント
◎	マイクコンセント
□	集合マイクコンセント

舞 台
間口 10.8m
奥行 6.6m
高さ 4.9m

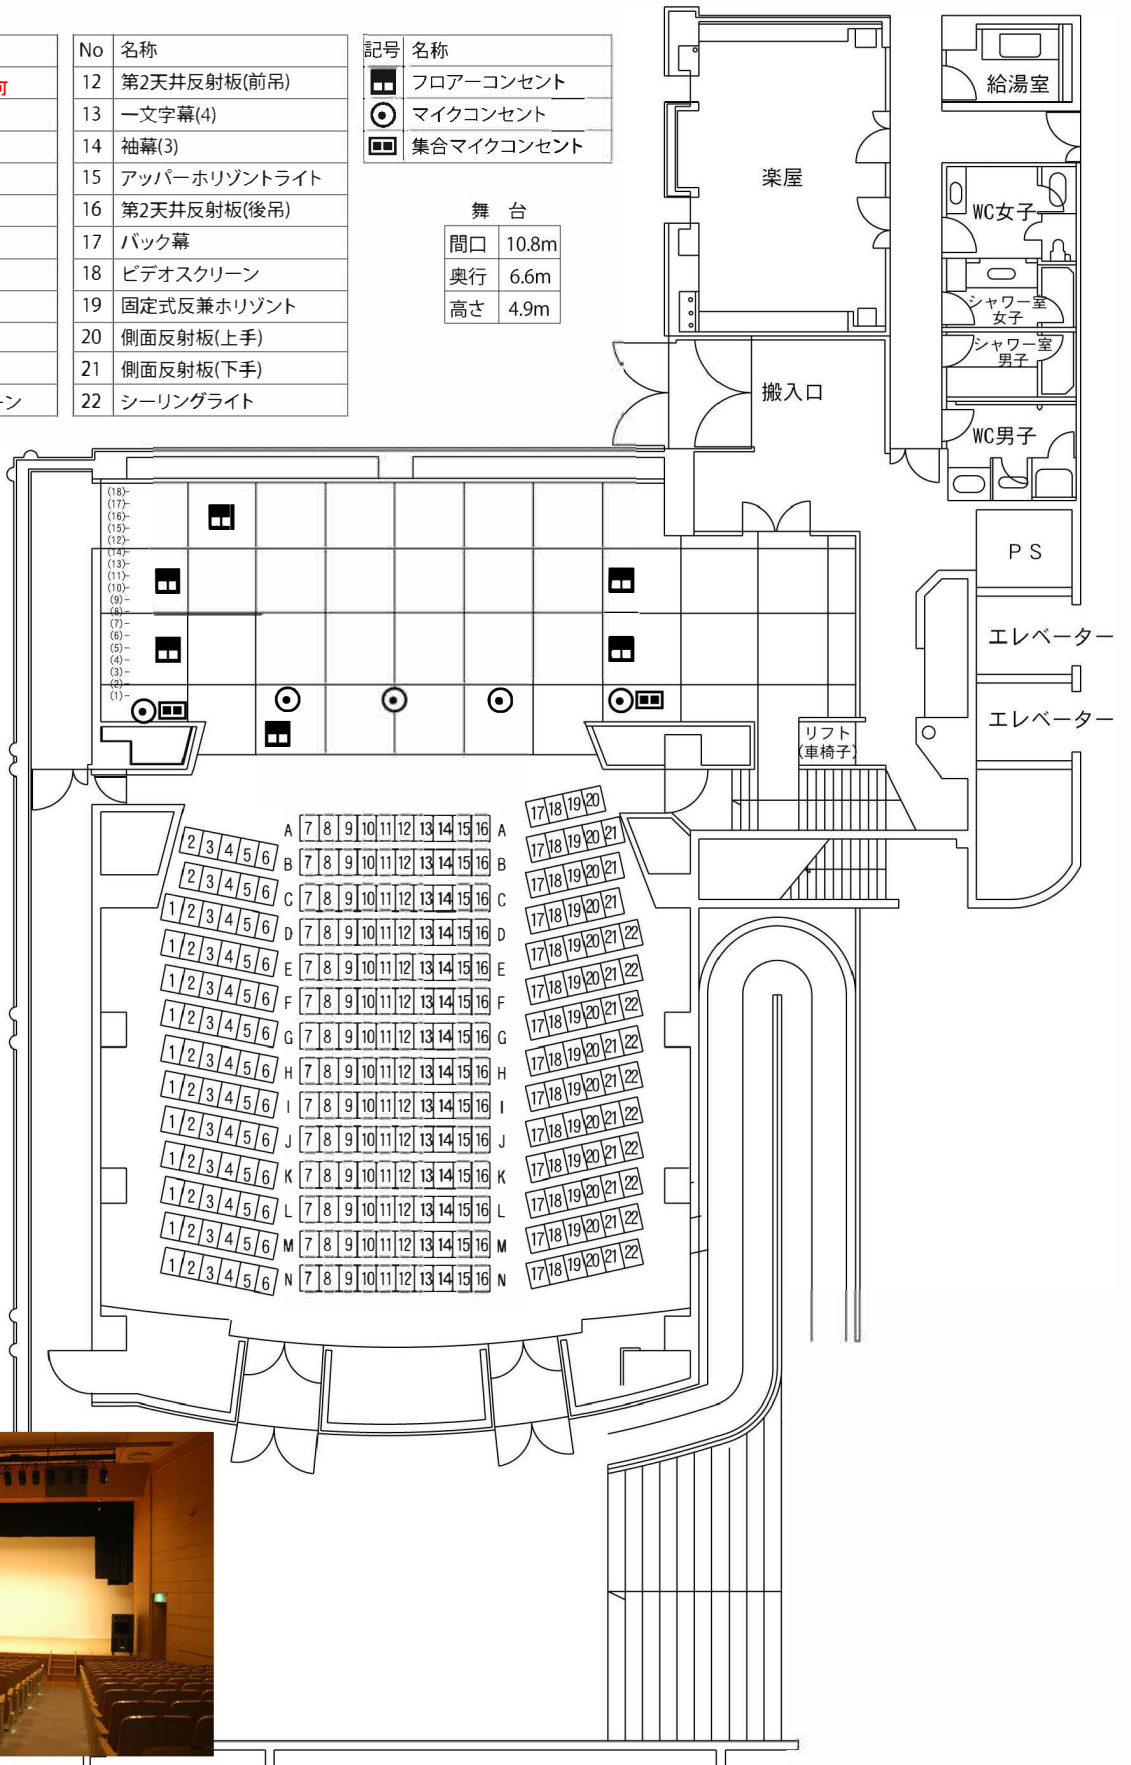

コミュニティーホールの使用にあたって

●^{どんちよう}緞帳(ステージ前の幕)は故障のため使用できません。

●コミュニティーホール内での食事はできません。

(水分補給は差し支えありません)

昼食は飲食可能な研修室等を別途ご予約ください。

●使用時間には準備・後片付け全ての時間を含みます。止むを得ない事情により延長を希望する場合は申し出て下さい。(夜間 9:00 以降の延長はできません。)

●コミュニティーホールをご使用になるときは、催し物の円滑な進行のため、使用日の 1 ヶ月前までに、舞台、照明、音響設備等について会館職員と打ち合わせをして下さい。

●ポスター、チラシ、入場券、プログラム、進行スケジュール等には、使用承認を受けた団体名等を「主催者」として明記してください。

なお、新聞、雑誌、ラジオ、テレビ等で宣伝する場合も同様をお願いいたします。

(有料公演及び物品の販売はできません。)

●主催者は、必ず会場責任者を置いてください。入場者の整理や会場内外の警備、案内、放送、接待などに必要な人員は主催者側で手配してください。

●盗難、事故等については、主催者側に責任を負っていただくことになります。なお、コミュニティーホール使用のためにコインロッカー(格納数 45)をご利用ください。

●入場者数は利用可能人数(282)以下としてください。

事前に非常口及び避難経路を確認し、非常の際は入場者を安全に誘導して下さい。

●舞台の身体障害者(車椅子)用リフトご使用の際は、会館事務室にお申し出ください。

●事務用品(紙、筆記用具等)は主催者様でご用意ください。

●駐車台数に限りがありますので、なるべく相乗りにてご来館ください。また、公共交通機関のご利用もあわせてお願いいたします。

●雨天時、雨傘は出入口の傘立てをご利用いただき、館内への持込みはご遠慮願います。館内へ持込む場合は、ビニール袋等に収納してください。